


PLANTA PRIMERA

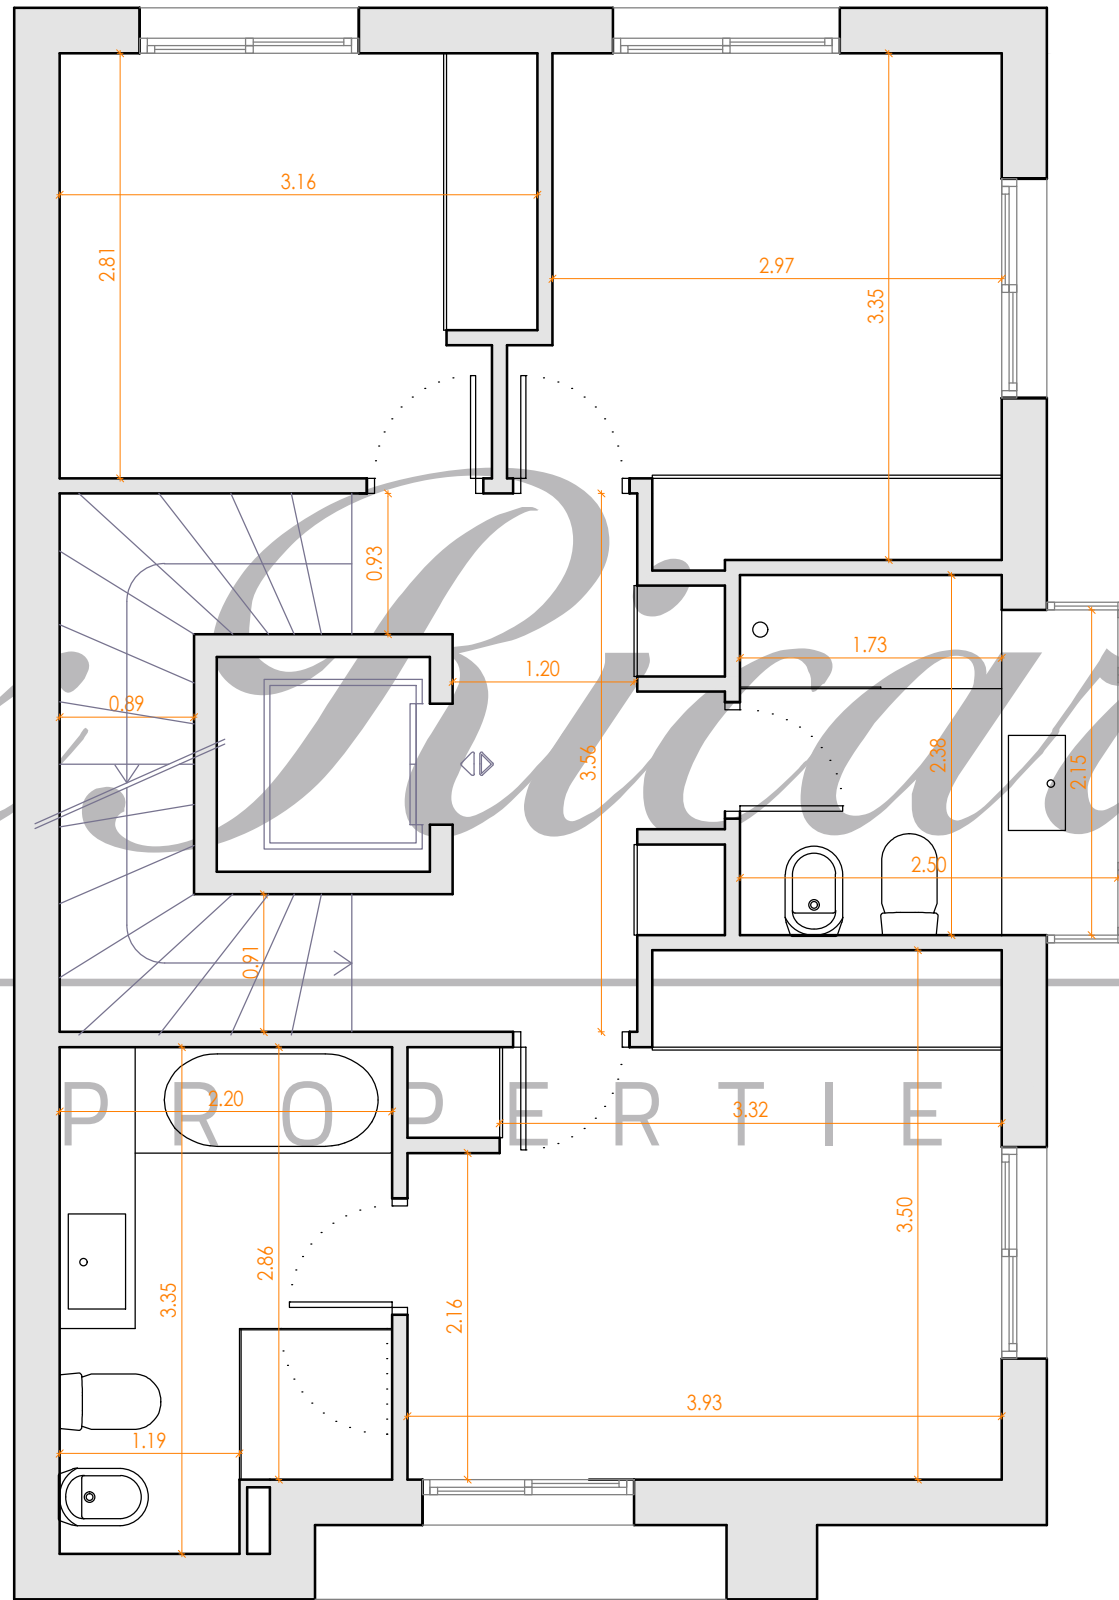

PLANTA SEGONA

L U X U R Y P R O P E R T I E

CLIENT	MAX RICART
PROJECTE	Aixecament de plànol habitatge unifamiliar
REF. PROJECTE	20.002 Estat actual ref. 1234
PLÀNOL	ESTAT ACTUAL PLANTA PRIMERA I PLANTA SEGONA
ESCALA	1/50
DAT.	2020 01 24
DIB.	MCC



BARCELONA, GENER DE 2020

C/ Muntaner 261, baixos 1a. 08021 Barcelona  
 Tel. 937819068 e-mail. info@dt6arqu.cat